





Bestaand: Voorgevel




Nieuw: Voorgevel

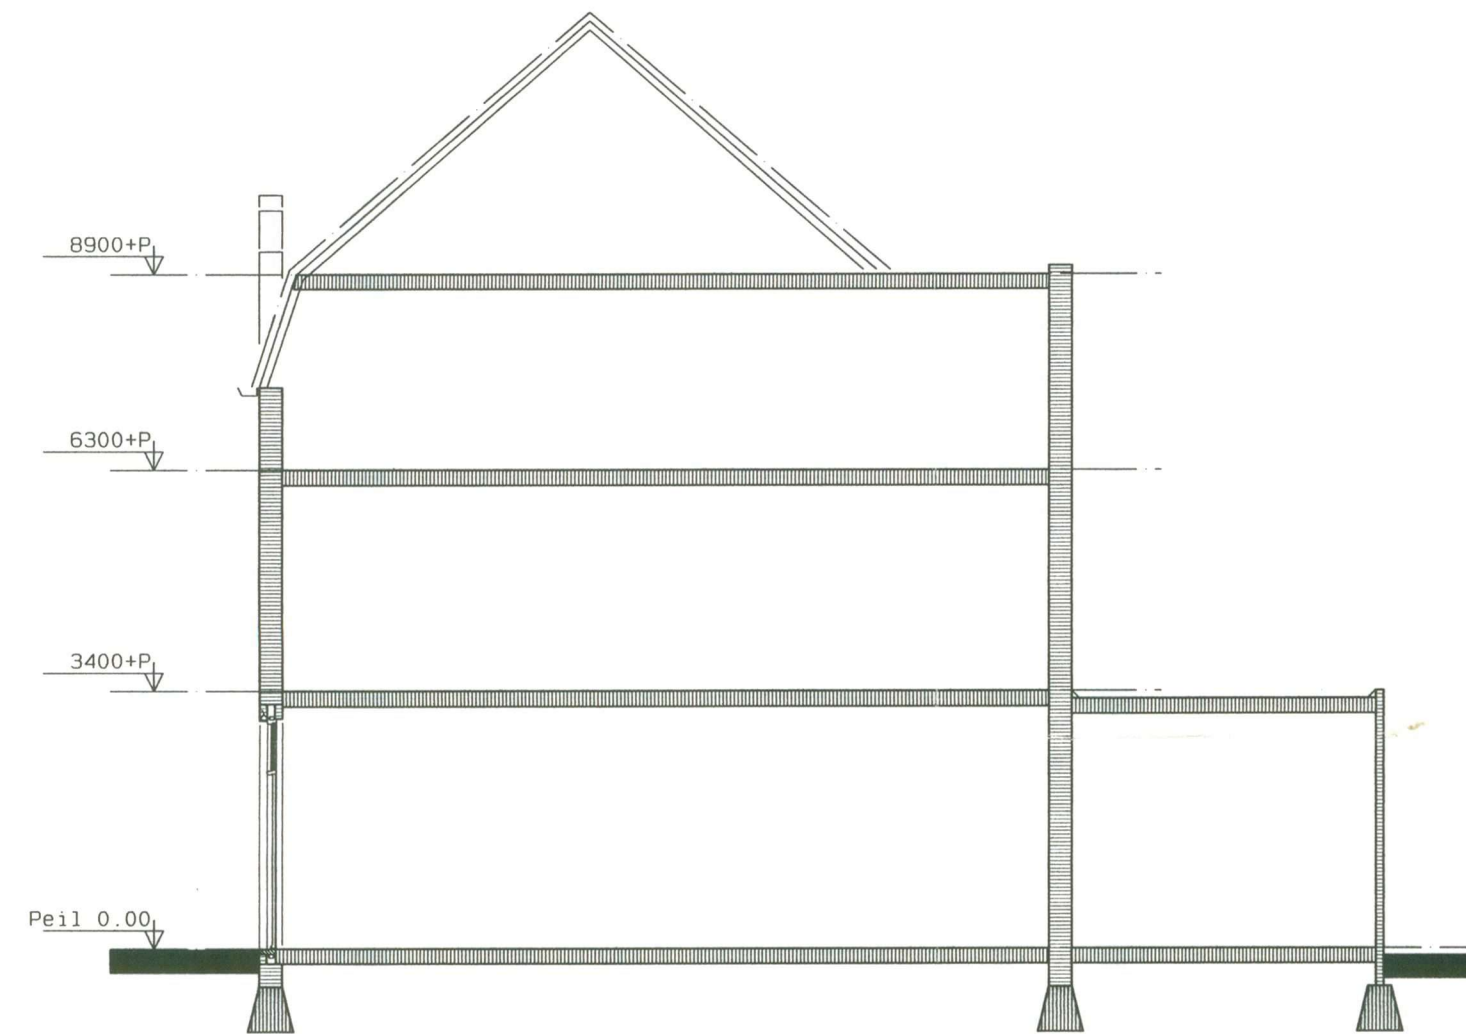


Principe Doorsnede

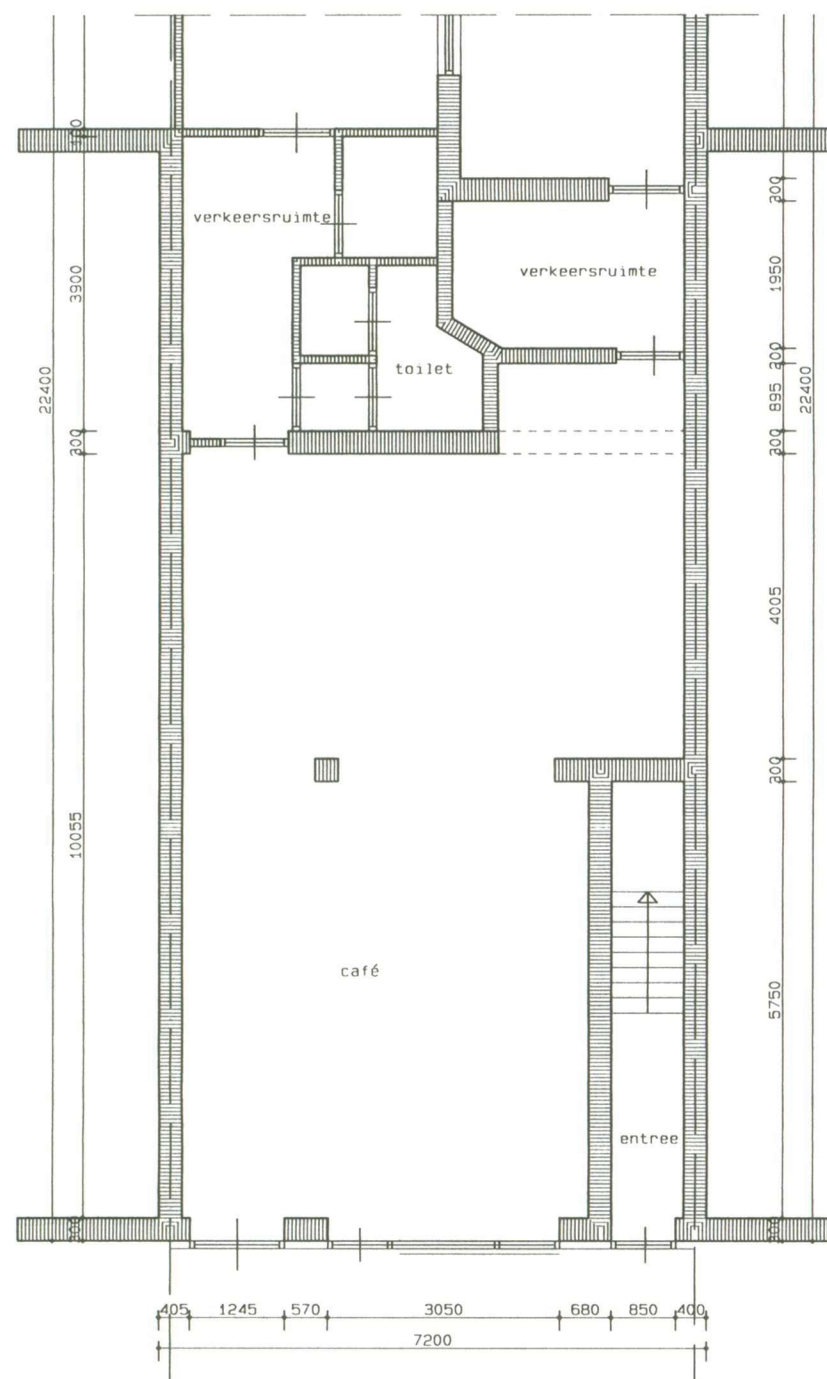

Bestaand: Begane grond

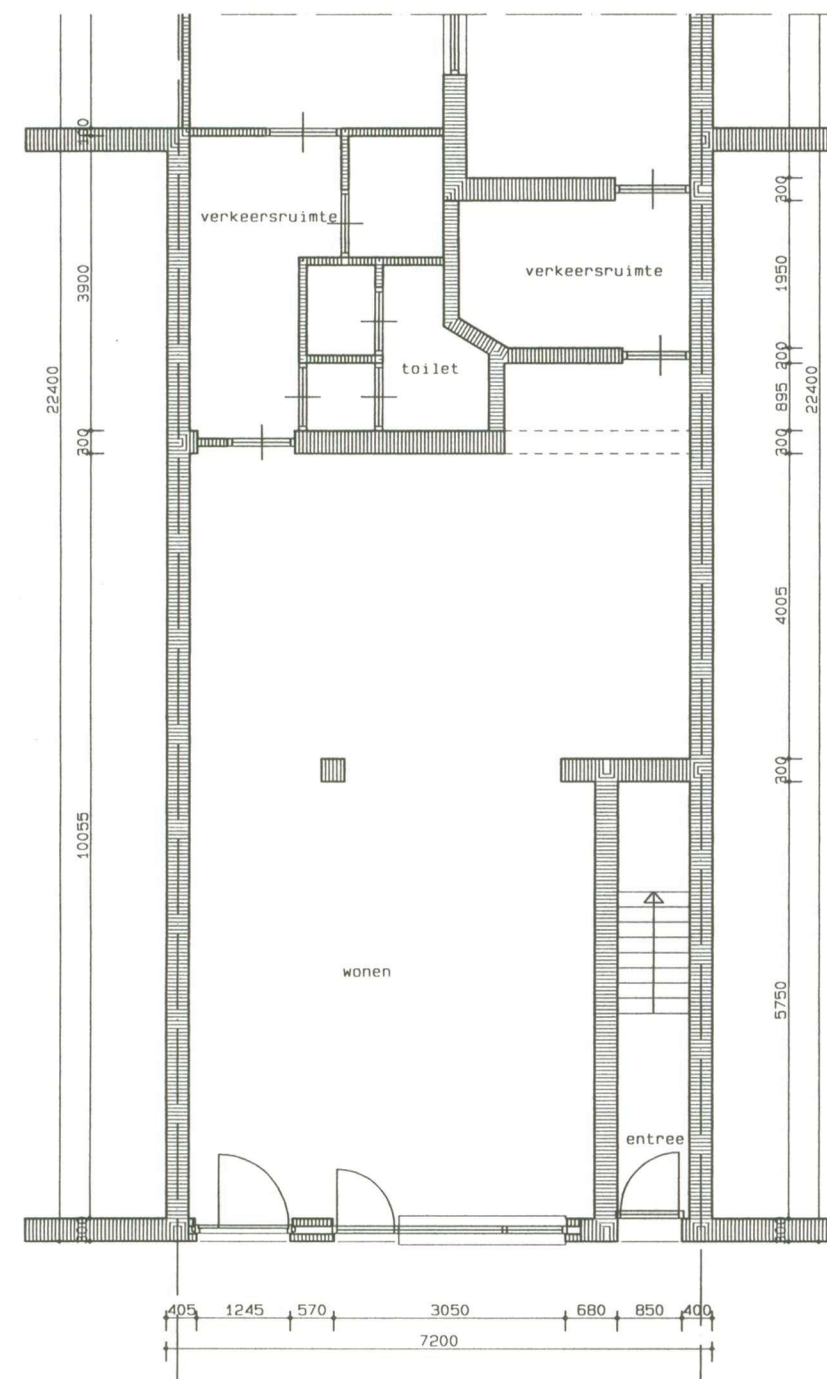

Nieuw: Begane grond

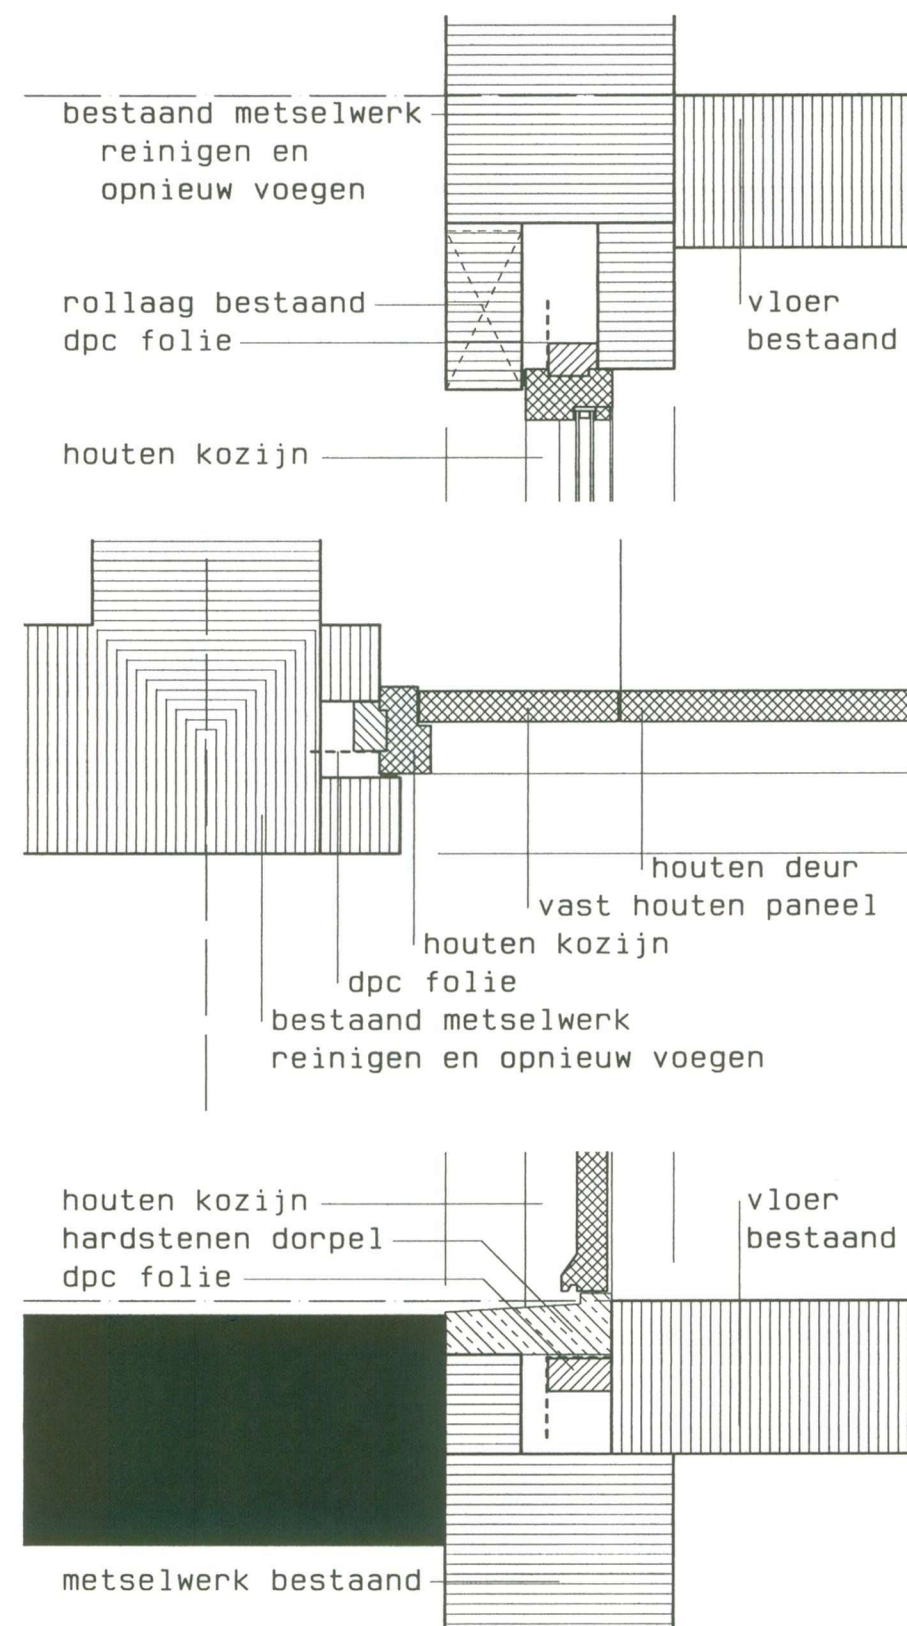

Opdrachtgever:
Dhr. Baran
Maagdenbergweg 7A
5915 CN Venlo
tel: 06-21887908

project:
Verbouwing pand
Maagdenbergweg 7 - 9
5915 CN Venlo

onderdeel:
Bestektekening
Plattegrond en gevel
Bestaand / nieuw

Handtekening opdrachtgever:

Behoort bij besluit van Burgemeester en Wethouders van gemeente Venlo
d.d. - 5 JUL 2010

situatie gem.: Venlo
schaal: 1:100
sectie nr.: D 2948
ontwerp: RC AvB
getekend: TS
datum: 16-04-2010
gewijzigd: a: 1: 100
b: 1: 100
c: 1: 100
d: 1: 100
e: 1: 100
f: 1: 100

REG. NR. 20100040
INGEKOMEN D.D. 23 APR 2010

VERHEIJEN SMEETS ARCHITECTEN
Verheijen Smeets
Architecten BV
Postbus 3119
5930 AC Tegelen
Venloseweg 4 Tegelen
Telefoon 077-3269269
Telefax 077-3732451
E-mail info@vsarch.nl
Arch.Reg. 1.881115.005

afm. tek. 1: 100
tekening nr. BA15-801