


Uittreksel Kadastrale Kaart

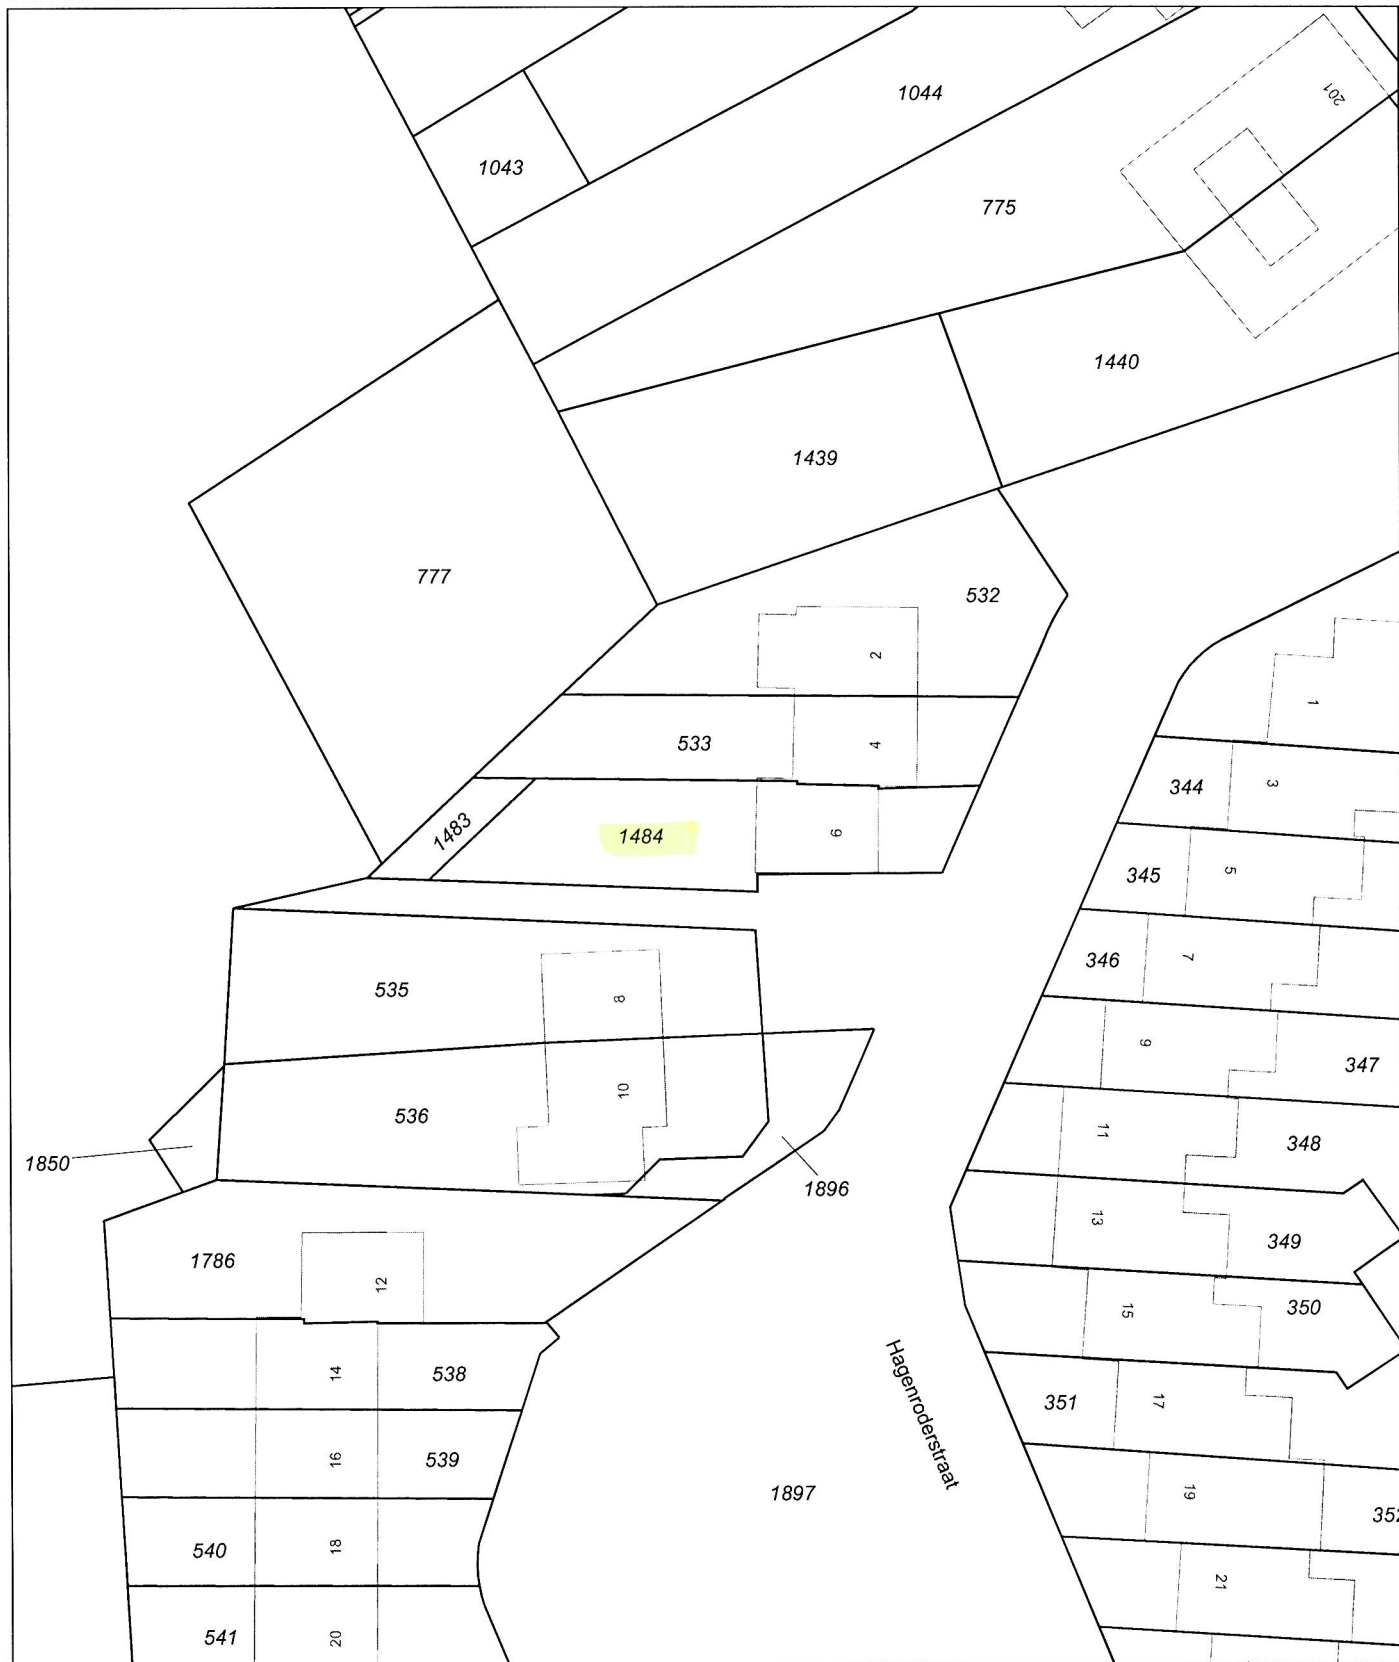

12345 Perceelnummer
 25 Huisnummer
 — Vastgestelde kadastrale grens
 - - - Voorlopige kadastrale grens
 - - - Administratieve kadastrale grens
 — Bebauwing
 — Overige topografie

Voor een eensluitend uittreksel, Apeldoorn
 De bewaarder van het kadaster en de openbare registers

Schaal 1:500
 Kadastrale gemeente KERKRADE
 Sectie L
 Perceel 1484



Aan dit uittreksel kunnen geen betrouwbare maten worden ontleend.
 De Dienst voor het kadaster en de openbare registers behoudt zich de intellectuele eigendomsrechten voor, waaronder het auteursrecht en het databankenrecht.