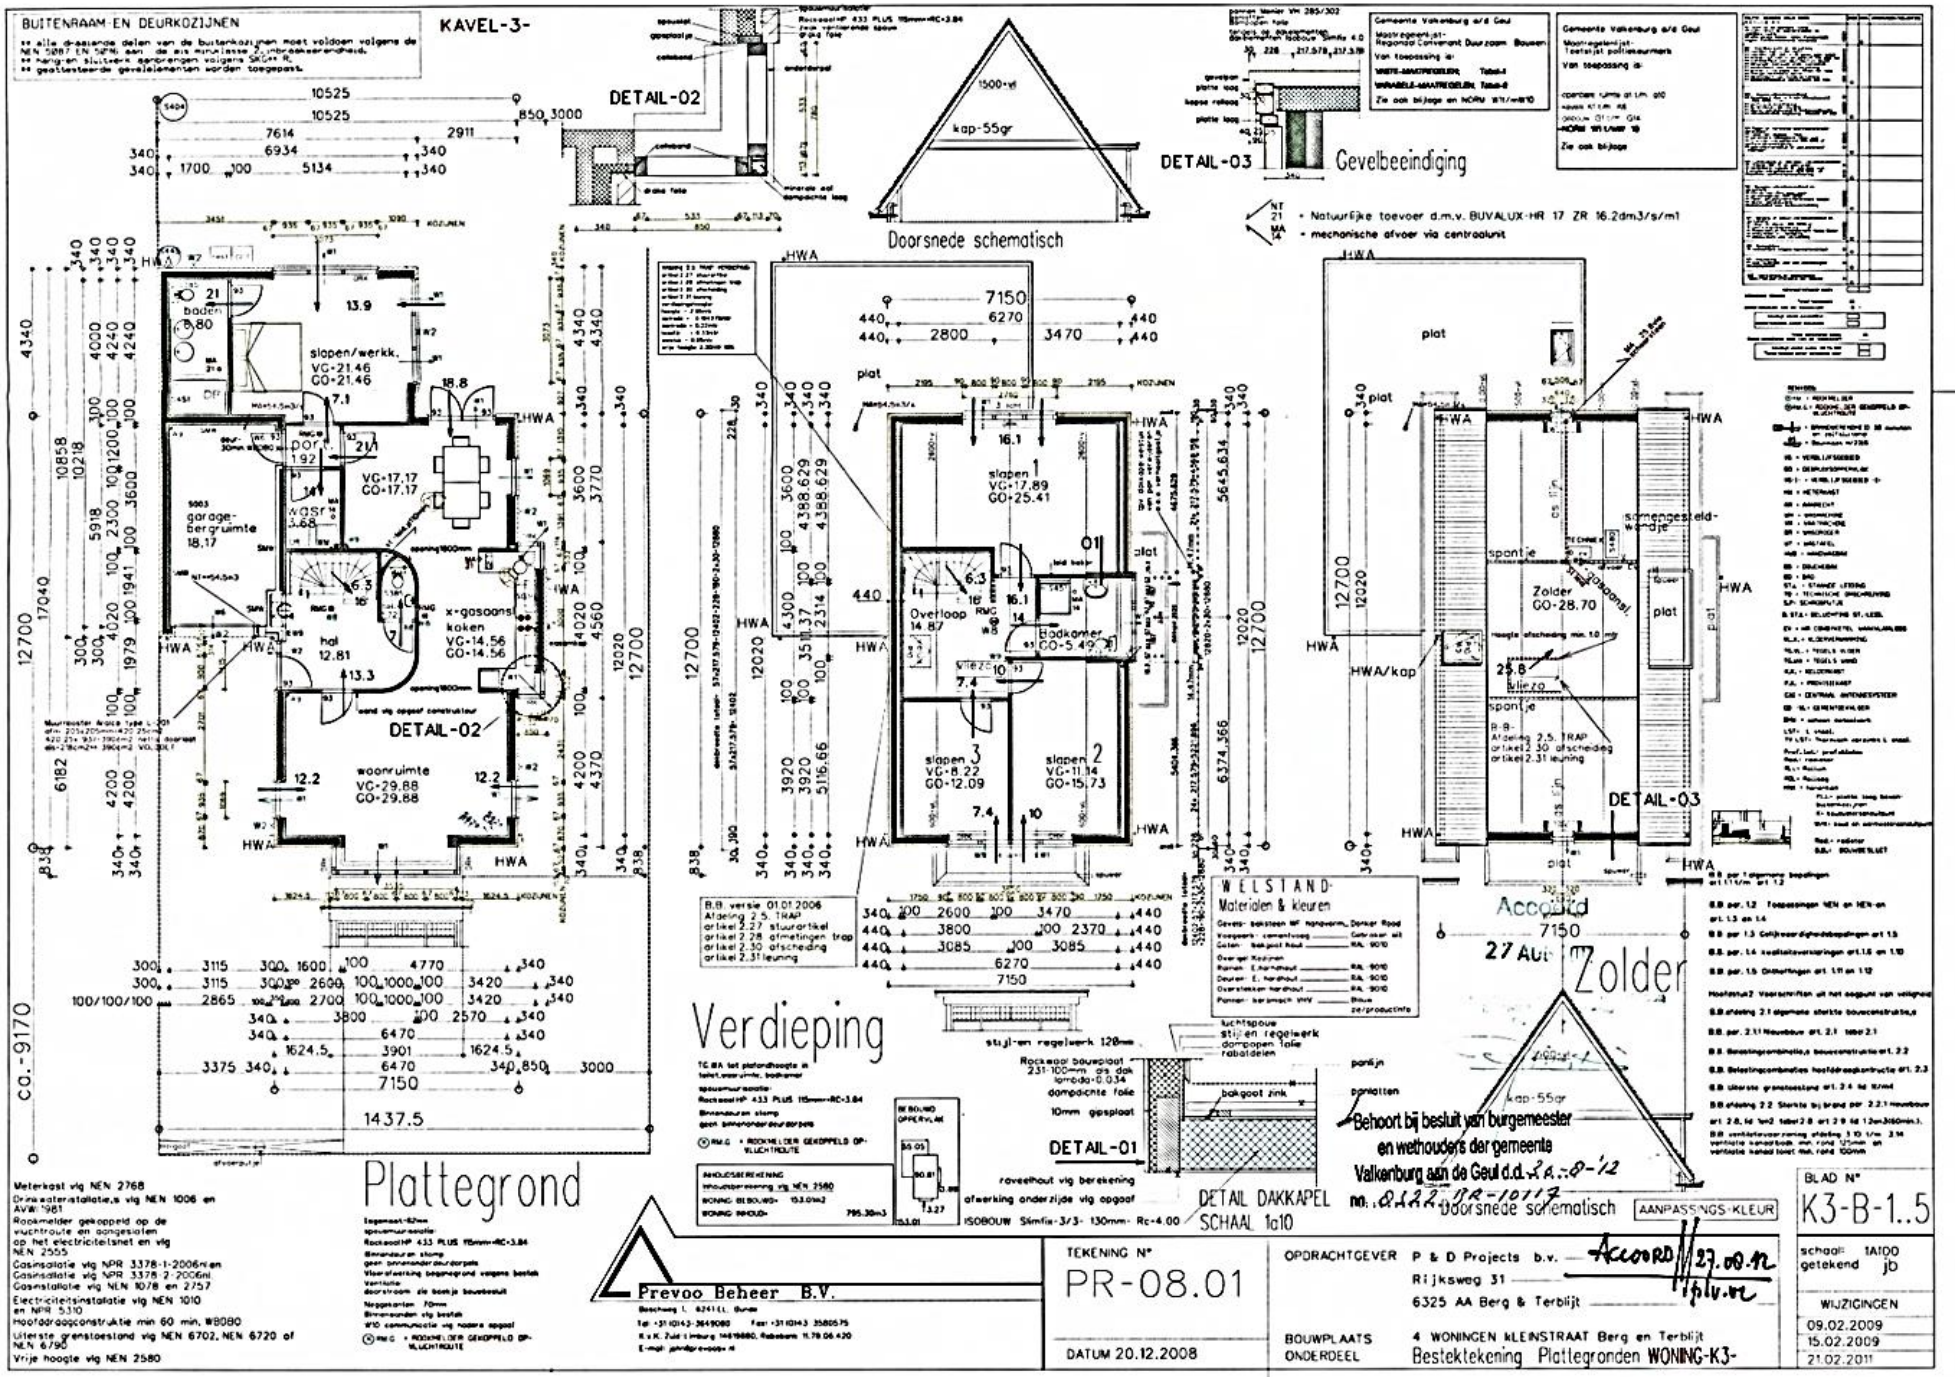
BUITENRAAM EN DEURKOZIJNEN
KAVEL-3-
DETAIL-02
Doorsnede schematisch
DETAIL-03
Gevelbeeindiging
Plattegrond
Verdieping
Zolder
DETAIL-01
DETAIL DAKKAPEL
SCHAAL 1a10
Doorsnede schematisch
Behoort bij besluit van burgemeester
en wethouders der gemeente
Valkenburg aan de Geul d.d. 28-8-12
no. 8222 PR-10117
Prevoo Beheer B.V.
TEKENING N°
PR-08.01
DATUM 20.12.2008
OPDRACHTGEVER P & D Projects b.v.
Rijksweg 31
6325 AA Berg & Terblijt
BOUWPLAATS 4 WONINGEN KLEINSTRAAT Berg en Terblijt
ONDERDEEL Bestektekening Plattegronden WONING-K3-
BLAD N°
K3-B-1..5
schaal 1A100
getekend jb
WIJZIGINGEN
09.02.2009
15.02.2009
21.02.2011