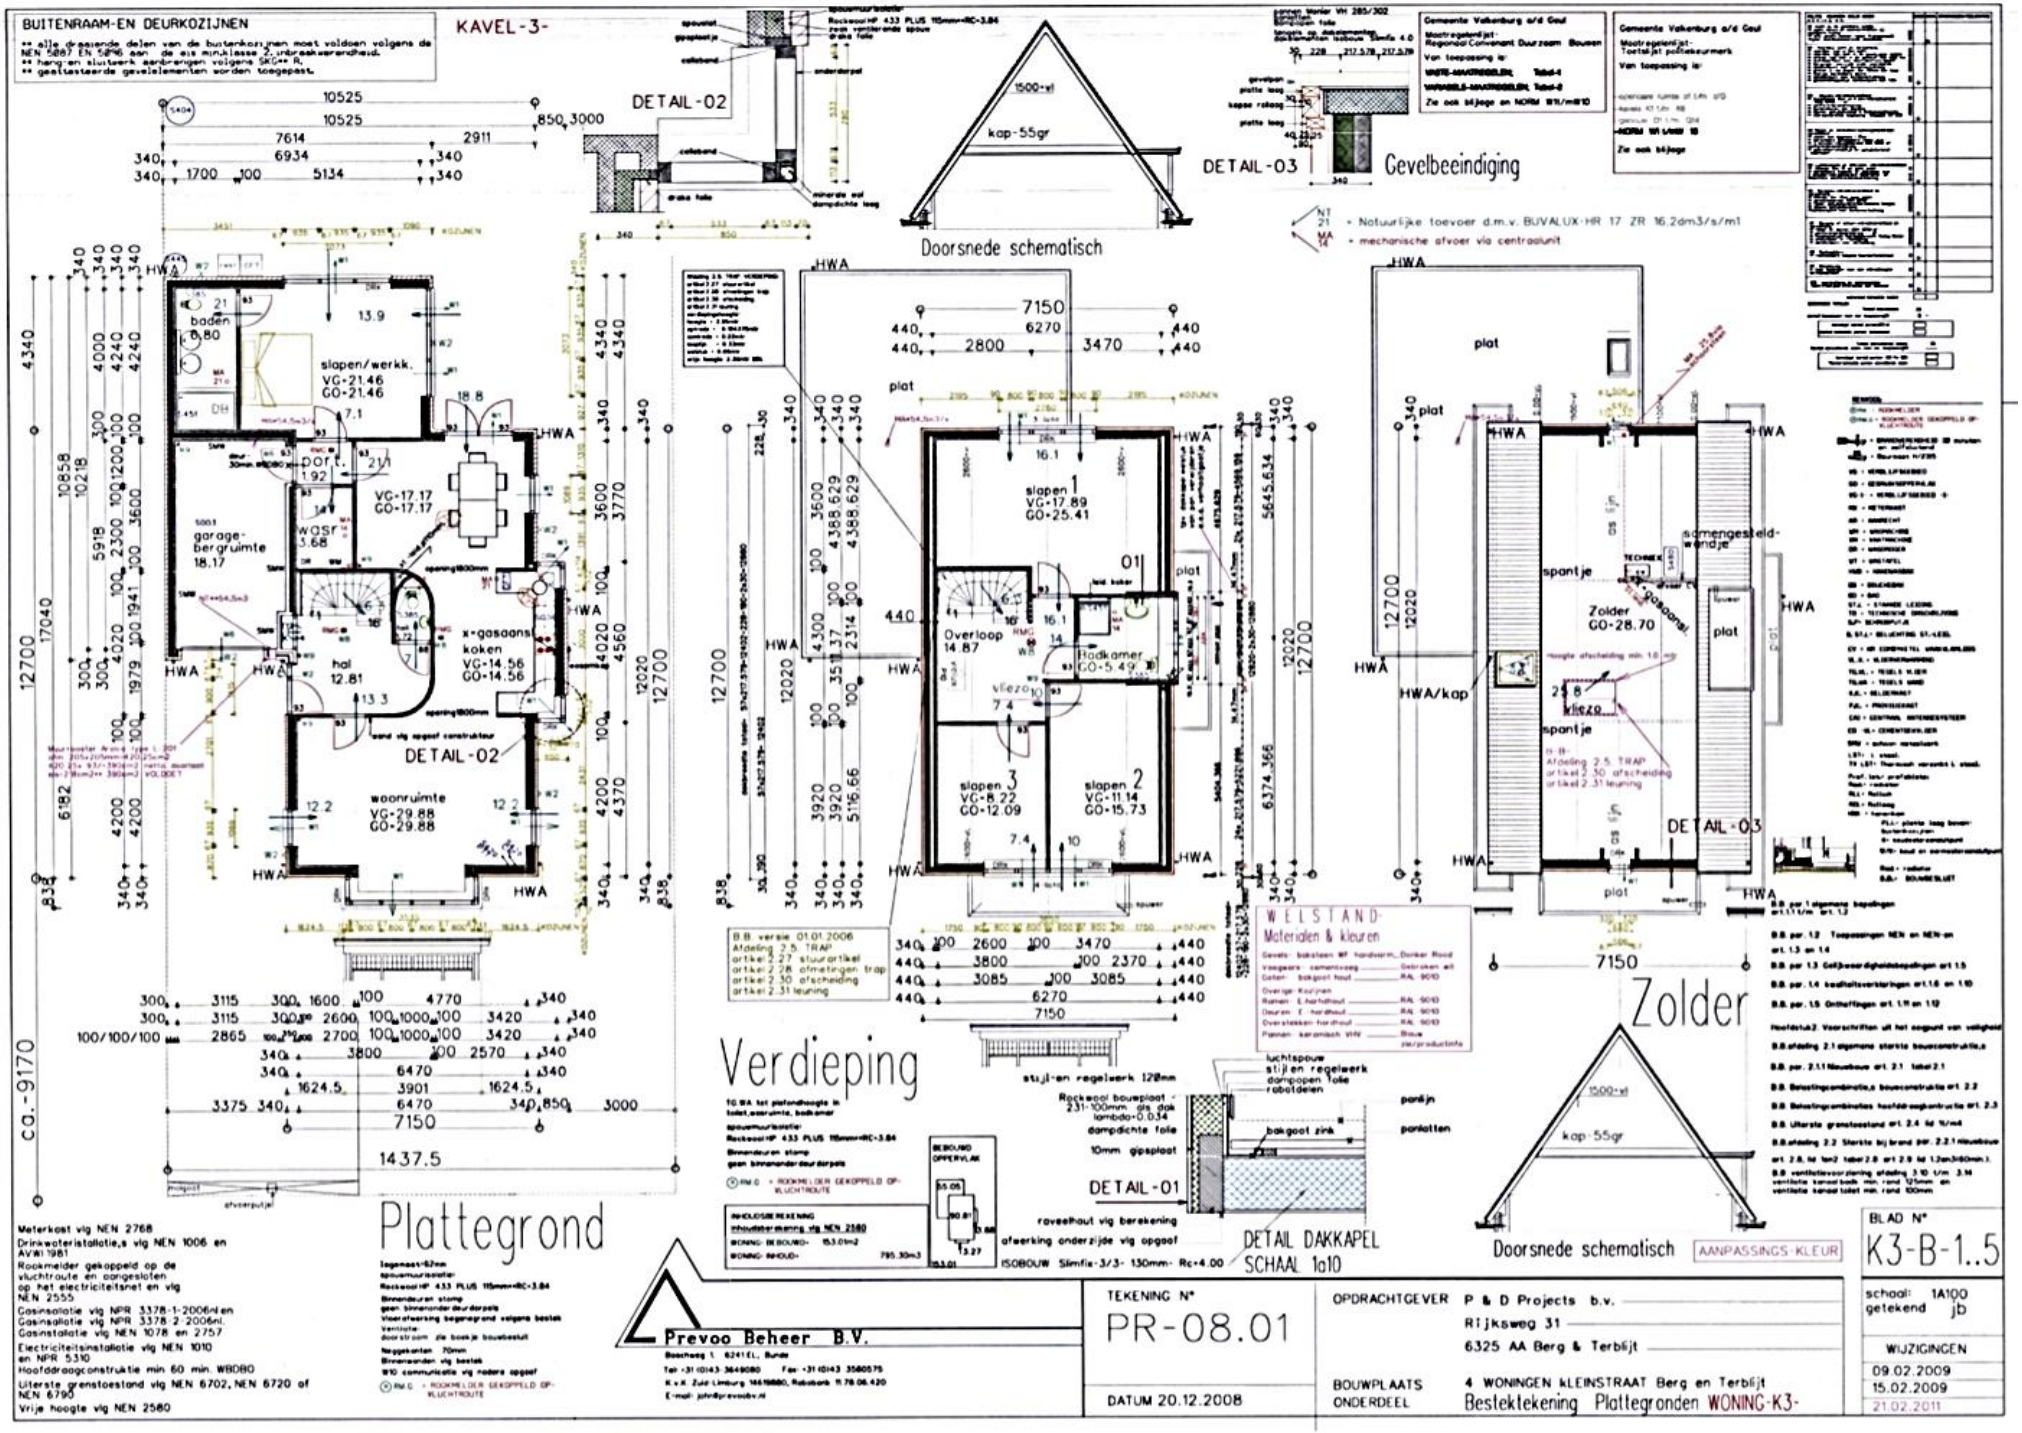
BUITENRAAM-EN DEURKOZIJNEN
** alle draaiende delen van de buitenkozijnen moet voldoen volgens de NEN 5087 EN 5096 aan de eis minimaal klasse 2 inbraakwerendheid.
** hang-en sluitwerk aanbrengen volgens SKG** R.
** geattesteerde gevelelementen worden toegepast.
KAVEL-3-
DETAIL-02
1500-vt
kap-55gr
Doorsnede schematisch
DETAIL-03
Gevelbeeindiging
Gemeente Valkenburg a/d Geul
Toetsbijt poltskeurmerk
Van toepassing is:
Zie ook bijlage
Natuurlijke toevoer d.m.v. BUVALUX-HR 17 ZR 16.2dm3/s/m1
mechanische afvoer via centraalunit
baden
slapen/werkk.
VG-21.46
GO-21.46
garage-bergruimte
18.17
WOSR
VG-17.17
GO-17.17
x-gasaans koken
VG-14.56
GO-14.56
hal
12.81
woonruimte
VG-29.88
GO-29.88
DETAIL-02
slapen 1
VG-17.89
GO-25.41
Overloop
14.87
Hadkamer
GO-5.49
slapen 3
VG-8.22
GO-12.09
slapen 2
VG-11.14
GO-15.73
Verdieping
Zolder
GO-28.70
spantje
kleine
DETAIL-03
Doorsnede schematisch
AANPASSINGS-KLEUR
WELSTAND-
Materialen & kleuren
Plattegrond
DETAIL-01
DETAIL DAKKAPEL
SCHAAL 1a10
ca.-9170
Meterkast vlg NEN 2768
Drinkwaterinstallatie,s vlg NEN 1006 en AVWI 1981
Rookmelder gekoppeld op de vluchtraute en aangesloten op het electriciteitsnet en vlg NEN 2555
Gasinsallatie vlg NPR 3378-1-2006nl en
Gasinsallatie vlg NPR 3378-2-2006nl.
Gasinstallatie vlg NEN 1078 en 2757
Electriciteitsinstallatie vlg NEN 1010 en NPR 5310
Hoofddraagconstruktie min 60 min. WBDBO
Literste grenstoestand vlg NEN 6702, NEN 6720 of NEN 6790
Vrije hoogte vlg NEN 2580
Prevoo Beheer B.V.
Boscheg 1 6241EL Bunde
Tel: +31 (0)43 3649080 Fax: +31 (0)43 3580575
K.v.K. Zuid Limburg 14619880, Rabobank 11.78.06.420
E-mail: john@prevoobv.nl
TEKENING N°
PR-08.01
DATUM 20.12.2008
OPDRACHTGEVER P & D Projects b.v.
Rijksweg 31
6325 AA Berg & Terblijt
BOUWPLAATS 4 WONINGEN KLEINSTRAAT Berg en Terblijt
ONDERDEEL Bestektekening Plattegronden WONING-K3-
BLAD N°
K3-B-1..5
schaal 1A100
getekend jb
WIJZIGINGEN
09.02.2009
15.02.2009
21.02.2011