


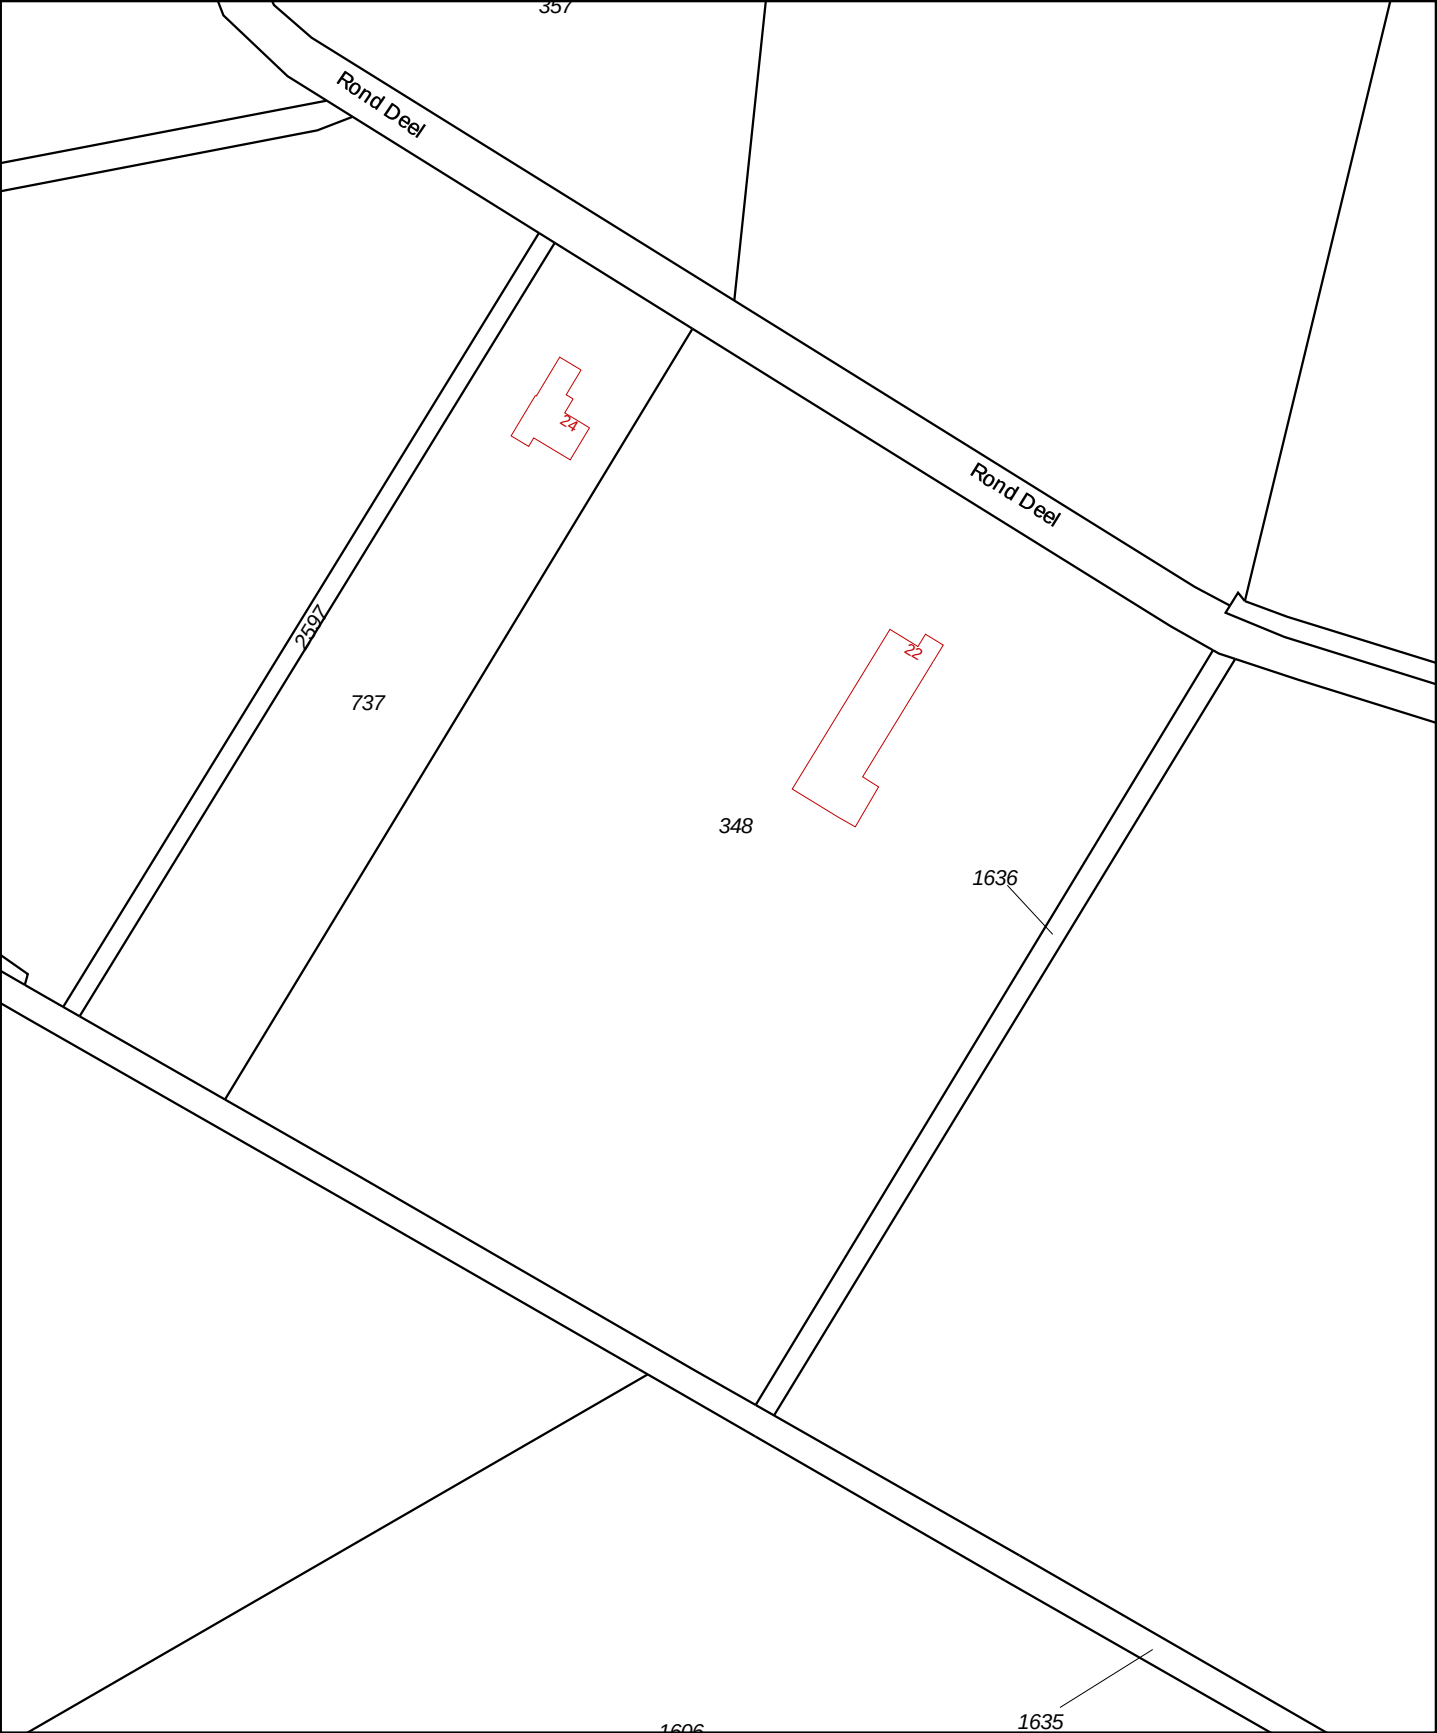

Deze kaart is noordgericht 12345 Perceelnummer 25 Huisnummer — Vastgestelde kadastrale grens — Voorlopige kadastrale grens — Administratieve kadastrale grens — Bebouwing — Overige topografie Voor een eensluitend uittreksel, geleverd op 30 september 2019 De bewaarder van het kadaster en de openbare registers	Schaal 1:2000 <table border="0"> <tr> <td>Kadastrale gemeente</td> <td>Bladel</td> </tr> <tr> <td>Sectie</td> <td>H</td> </tr> <tr> <td>Perceel</td> <td>348</td> </tr> </table> Aan dit uittreksel kunnen geen betrouwbare maten worden ontleend. De Dienst voor het kadaster en de openbare registers behoudt zich de intellectuele eigendomsrechten voor, waaronder het auteursrecht en het databankenrecht.	Kadastrale gemeente	Bladel	Sectie	H	Perceel	348
Kadastrale gemeente	Bladel						
Sectie	H						
Perceel	348						